

EXPERTKLASSE

08-09-2024

Traject 1B

Systeem: pijlen en punten

Piet van Rijckevorsel



vanaf hier verder
gaan op pijl 19
van traject 1C



A.S.C. DE BARONIERIJERS BREDA



www.NRF-autosport.nl

schaal 1:40.000



DAKBEDEKINGEN

EXPERTKLASSE

08-09-2024


Traject 1C

Systeem: pijlen en punten

Piet van Rijkvorsel



DAKBEDEKINGEN

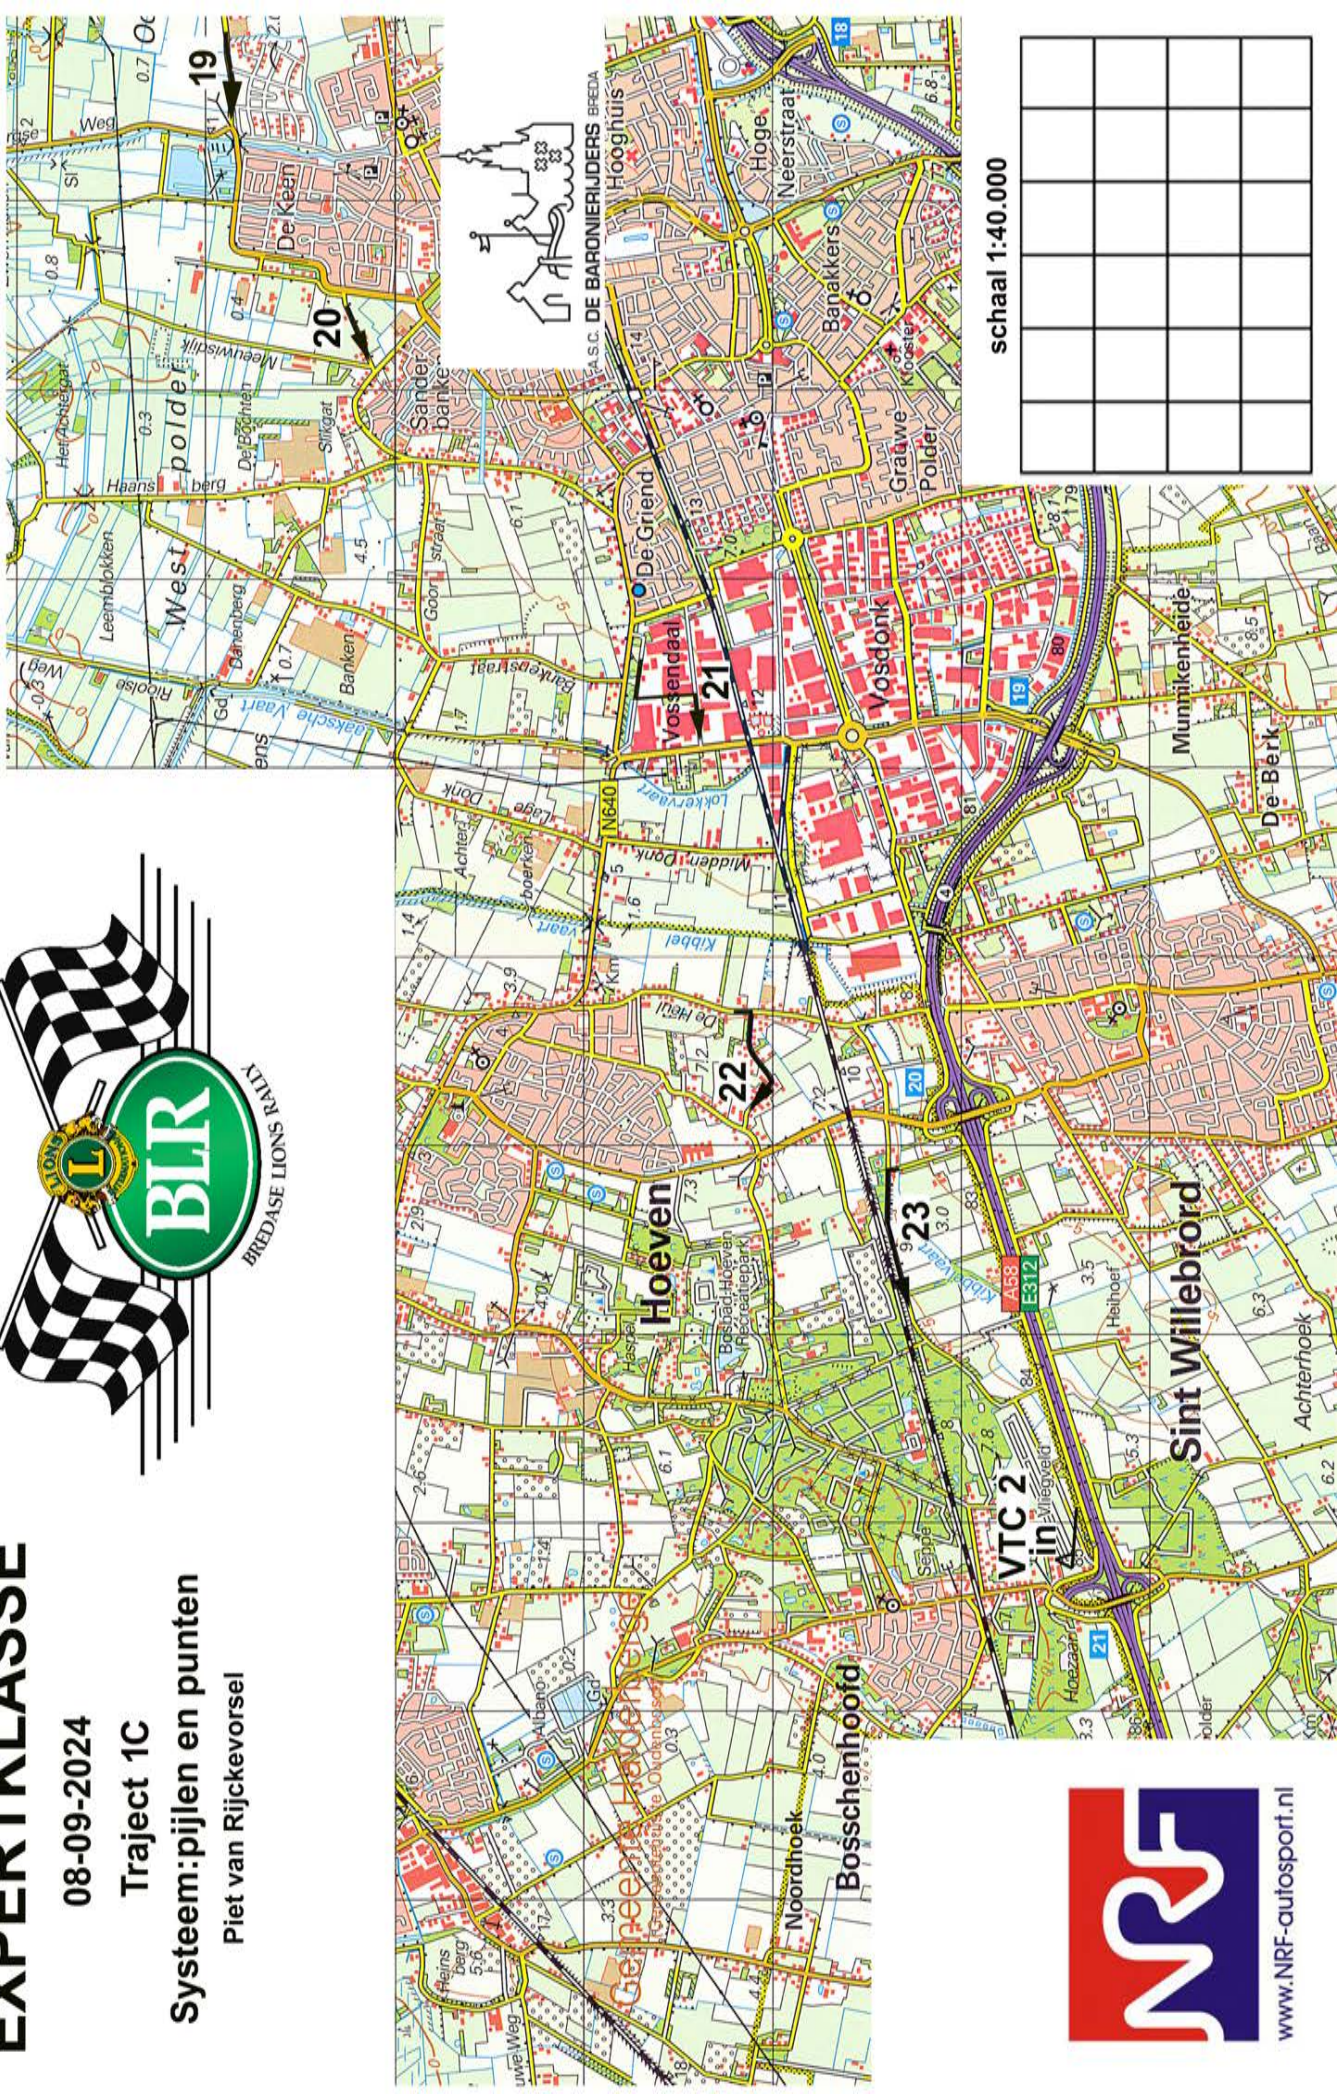

schaal 1:40.000


EXPERTKLASSE

08-09-2024


Traject 2B

System: grensbenadering

Piet van Rijckevorsel

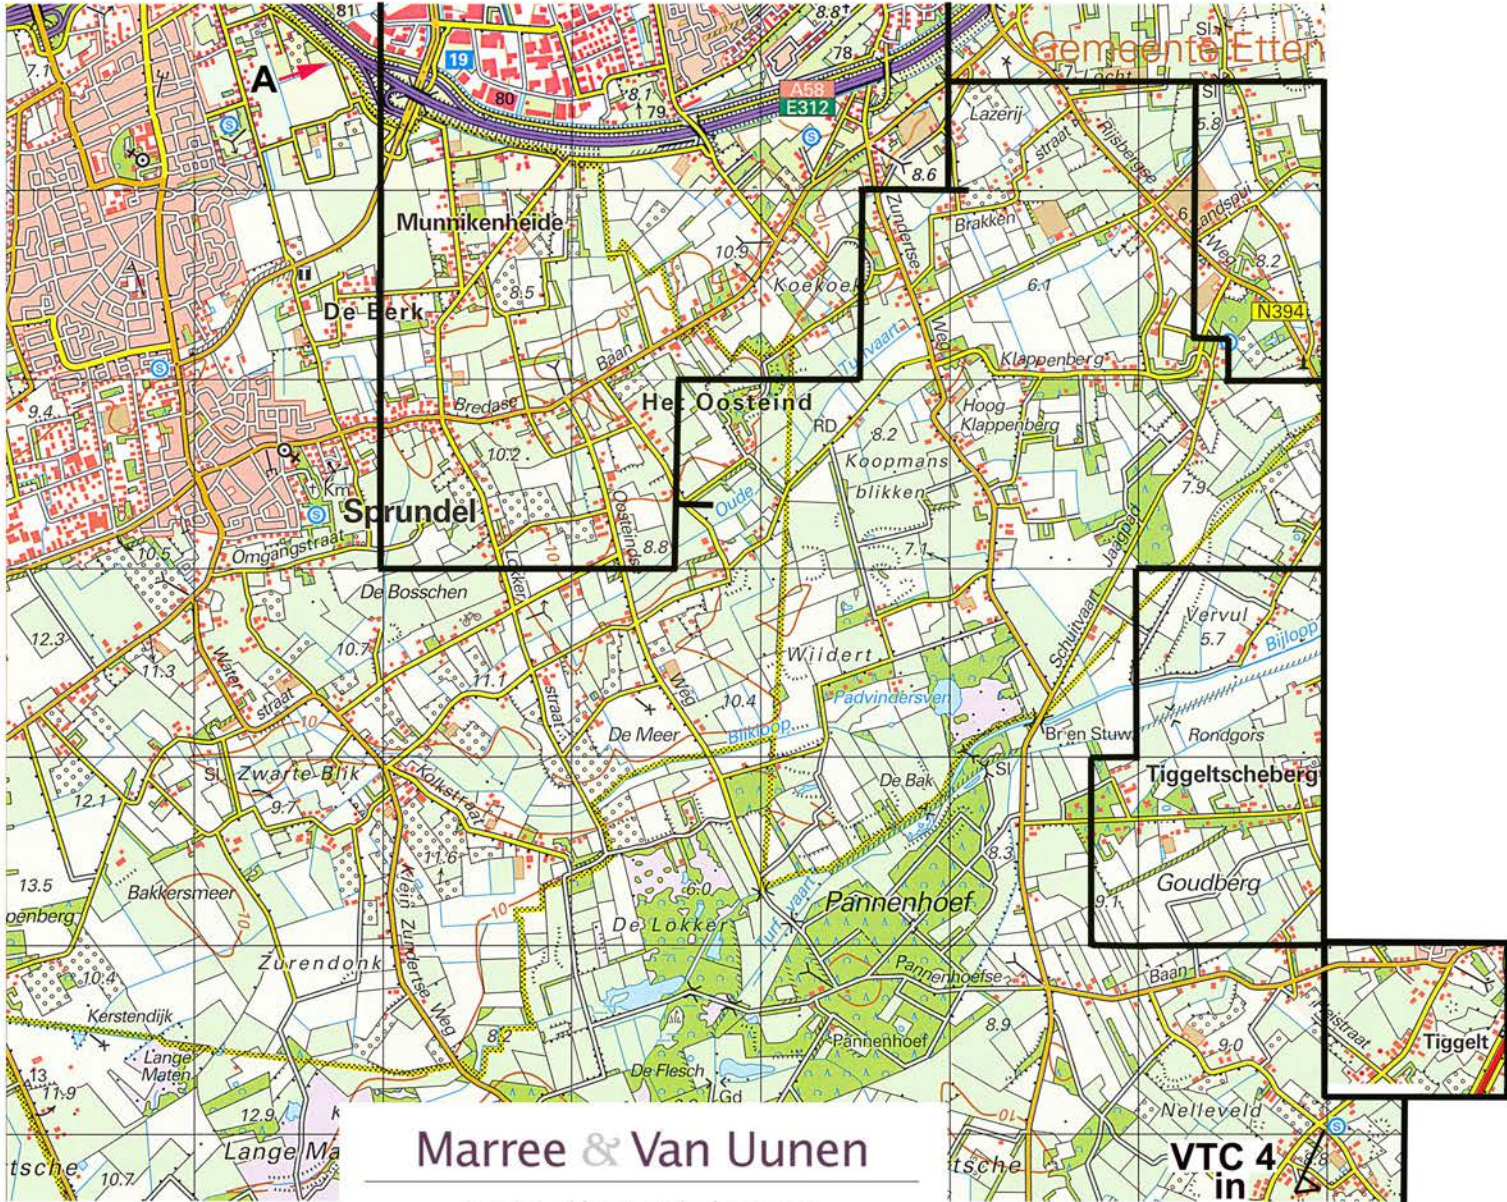

schaal 1:40.000

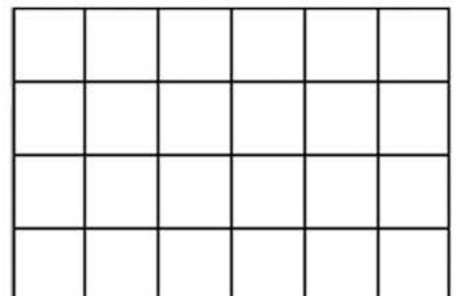



EXPERTKLASSE

08-09-2024


Traject 3A

System:Baril

Piet van Rijkevorssel



De Kok
Bouwgroep

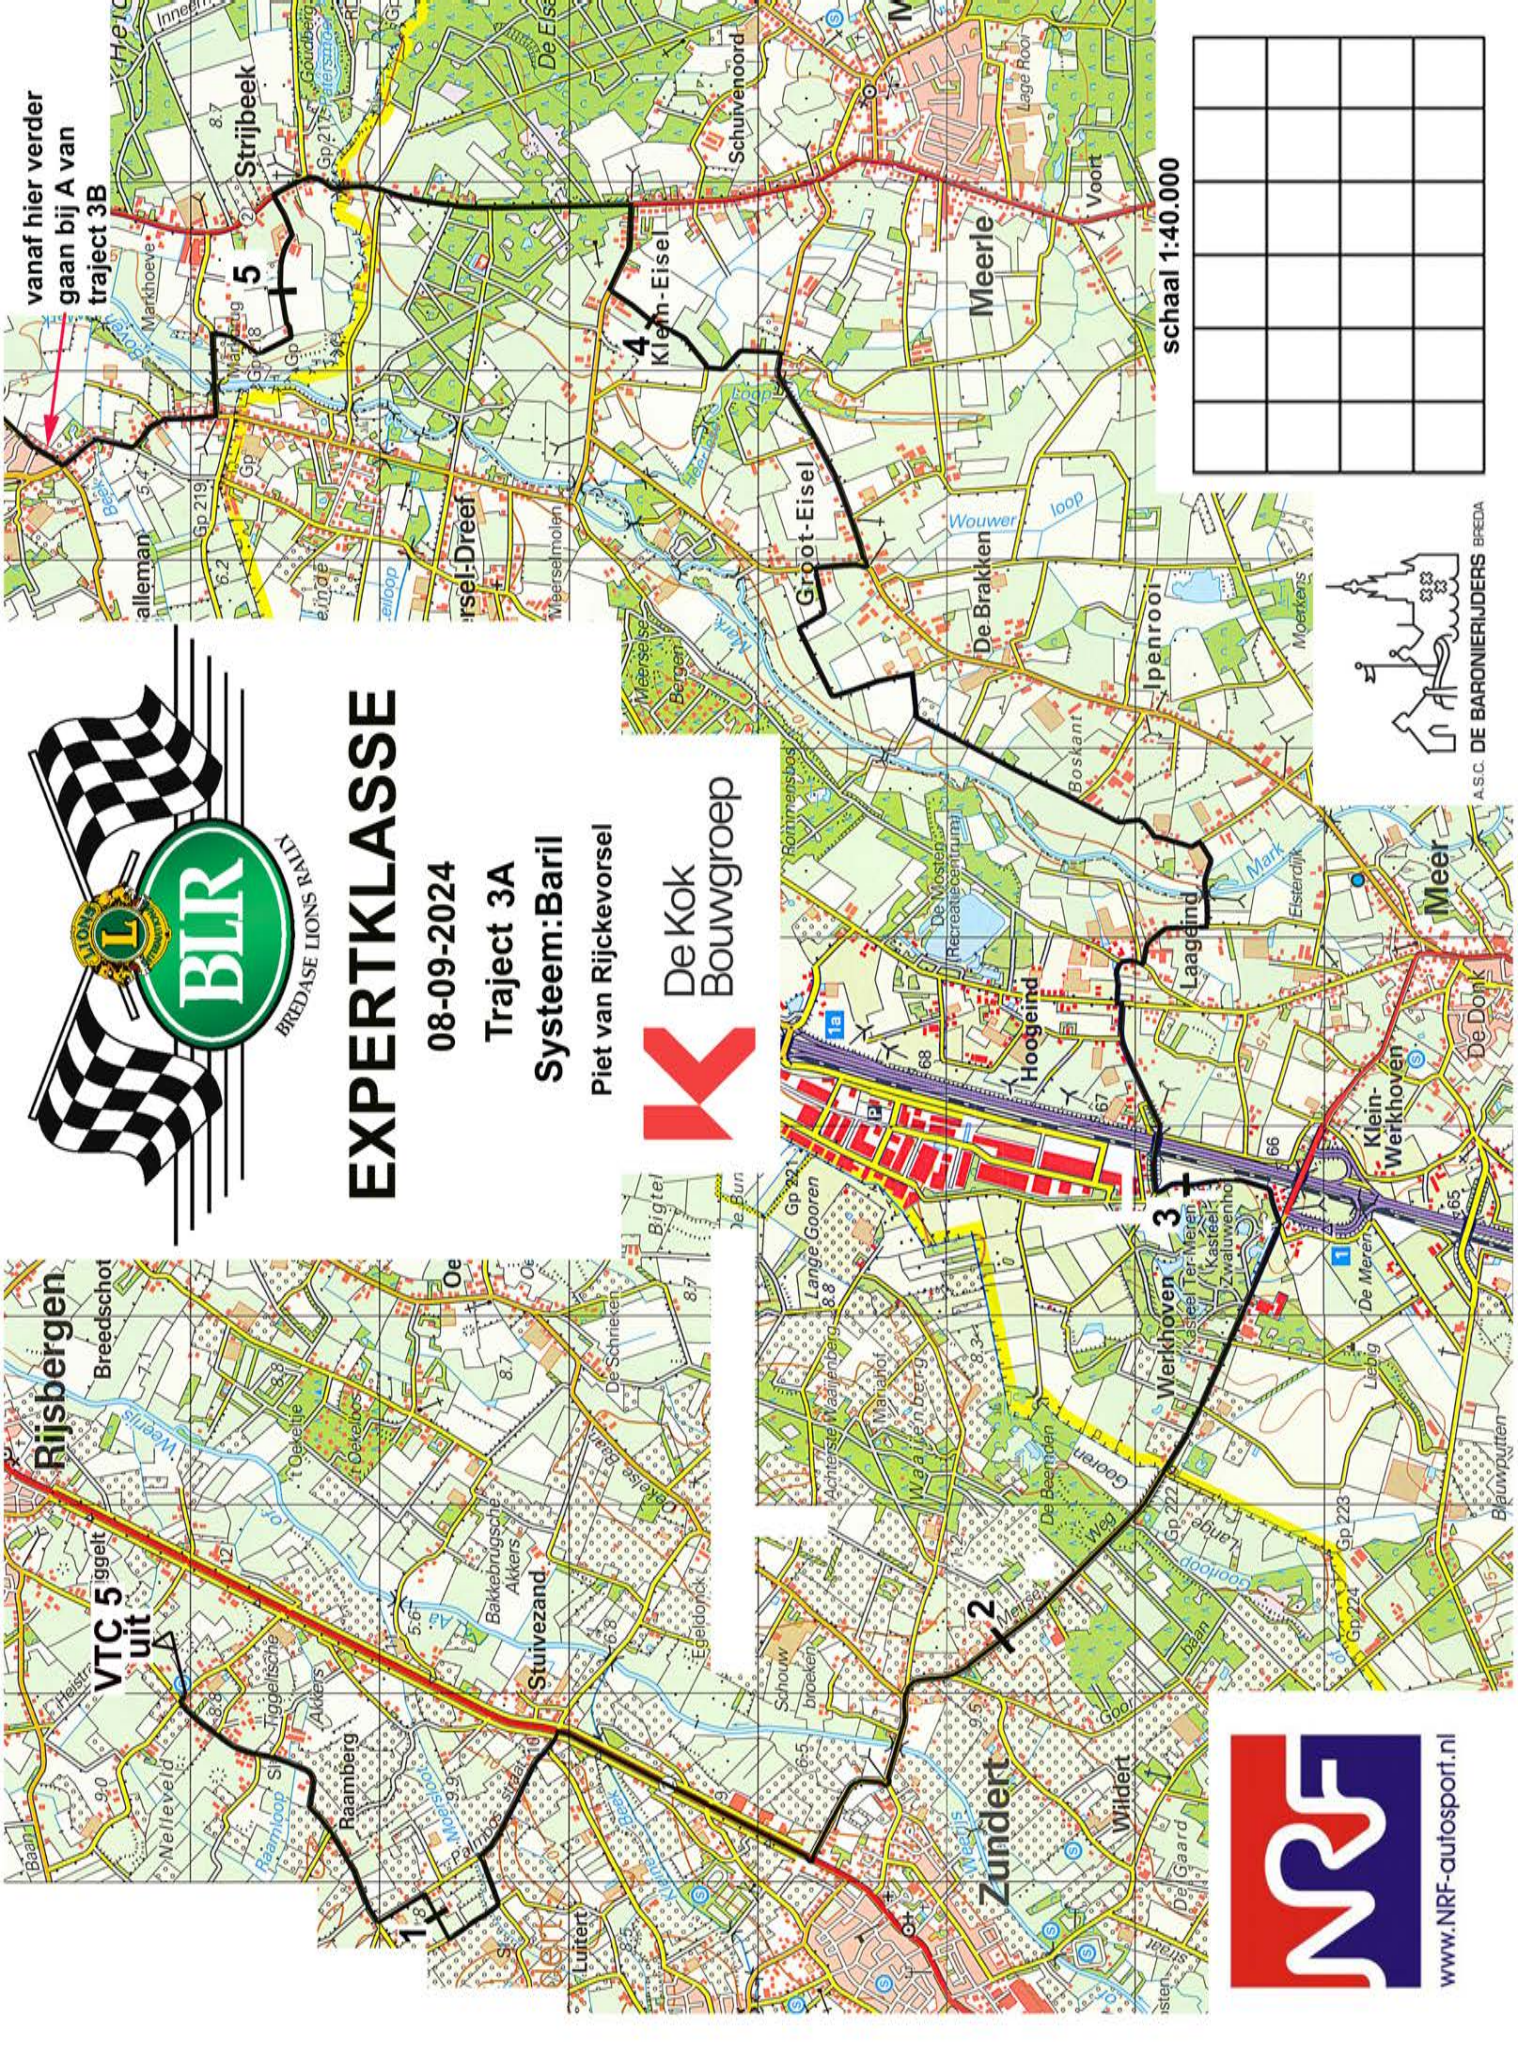

vanaf hier verder
gaan bij A van
traject 3B

schaal 1:40.000



A.S.C. DE BARONIERIJDERS BREDA



www.NRF-autosport.nl

